


Справ. №

000-0521 водородшод мяншошар похрпиде рэдэл  
владориле озодрилл продролл п похродилле поншэм двэх

Вид сбоку (из территории наружу)

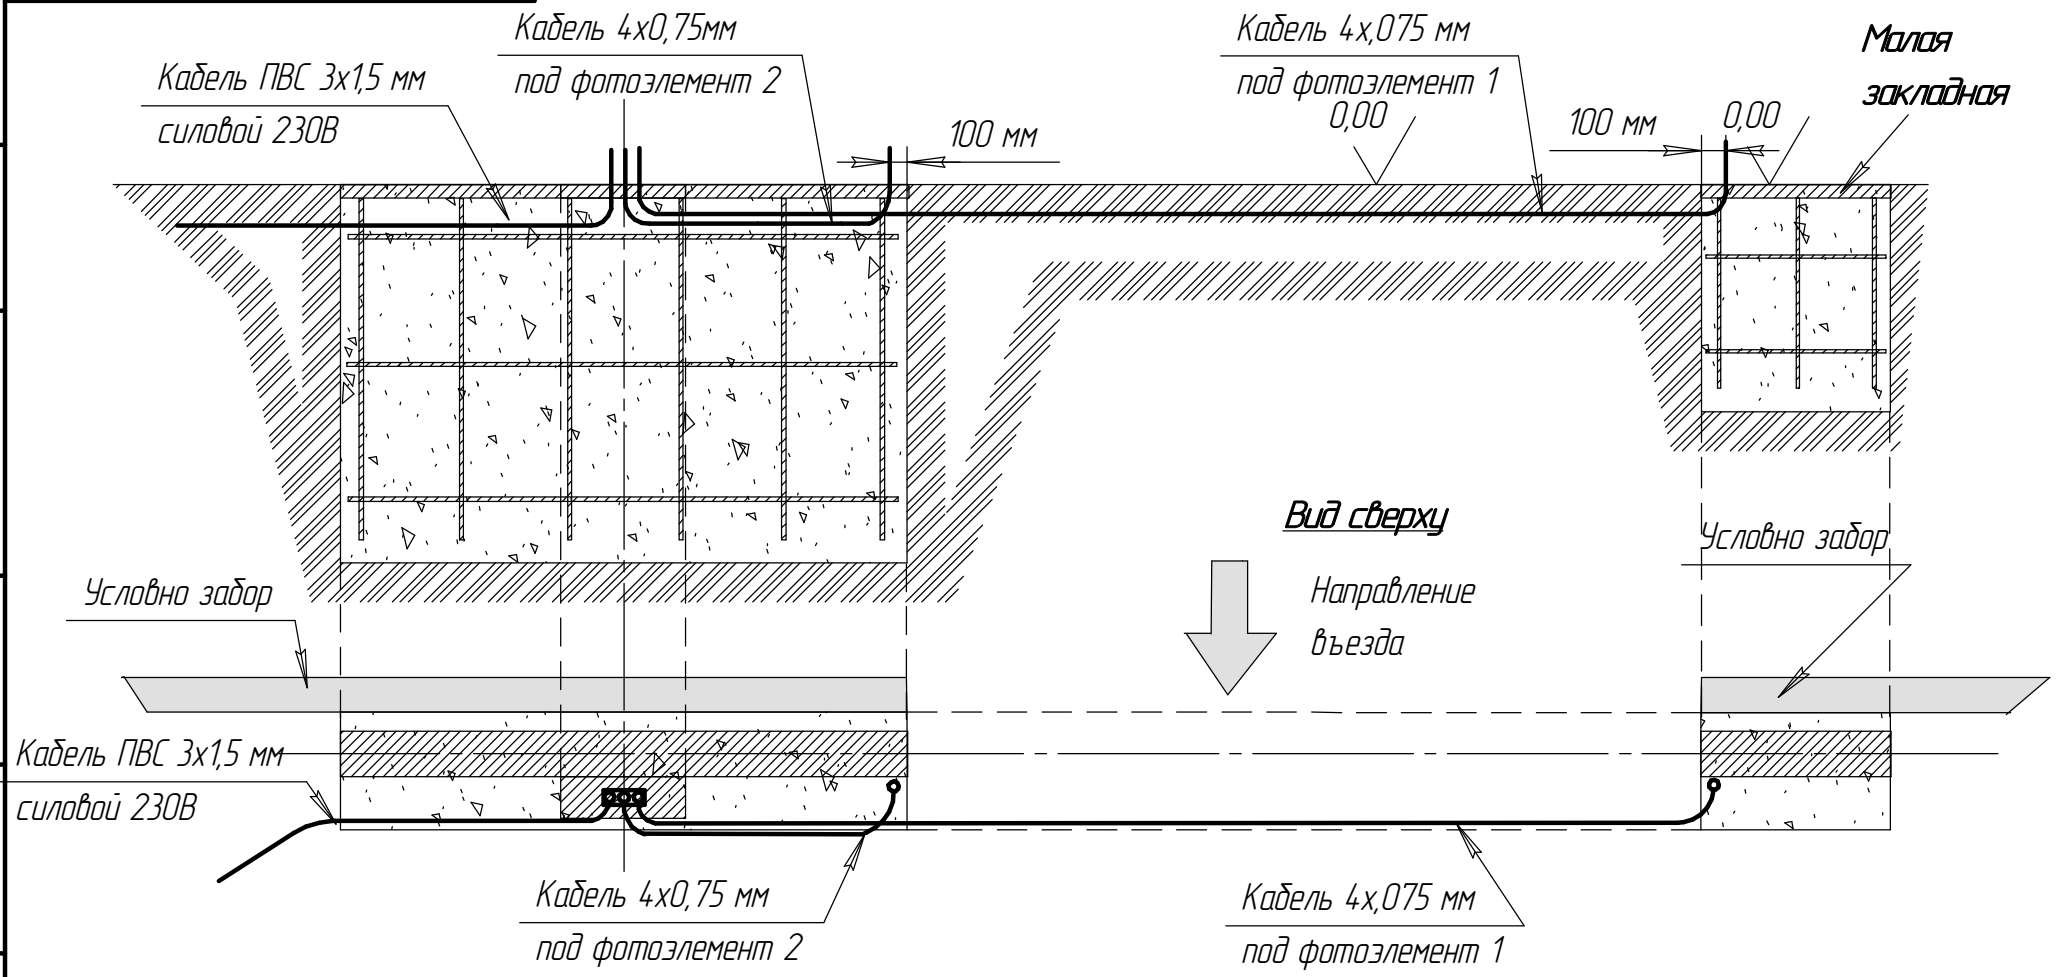

Подп. и дата

Инв. № дубл.

Взам. инв. №

Подп. и дата

Инв. № подл.

**Примечание:**

- 1. Выход кабеля над поверхностью бетонных заливок ≈ 1000 мм.
- 2. Все кабели в металлорукаве или пластиковой гофре.

Схема местной эл.проводки и подвода силового эл.кабеля перед заливкой бетонным раствором М250-М300

Изм.	Лист	№ док.ум.	Подп.	Дата
Разраб.				
Пров.				
Т.контр.				
Н.контр.				
Утв.				

000 "Ворота 98"

Лит.	Масса	Масштаб
		нет
Лист	Листов	